

ÁREA DE COMPETICIÓN

CIRCULAR Nº: 258/2019

- A las Federaciones Autonómicas
 - A los Clubes
 - A los Atletas
- Para general conocimiento

MEETING DE ATLETISMO MADRID 2019

Horario Pruebas Extras

Estadio Vallehermoso (Madrid), 24 agosto 2019 – 19:30 horas

HORARIO (Cámara de Llamadas)						
			APERTURA	CIERRE	A PISTA	COMIENZO
PRESENTACIÓN MEETING DE MADRID						19:30
1.000m	Mixto	Inaugural	19:35	19:45	19:50	20:00
1.000m	Hombres	Open C	19:43	19:53	19:58	20:07
Longitud	Mujeres	Federado	19:45	19:55	20:00	20:30
1.000m	Hombres	Open B	19:54	20:04	20:09	20:14
Peso	Hombres	Federado	19:57	20:07	20:12	20:40
1.000m	Hombres	Open A	20:01	20:11	20:16	20:21
1.000m	Mujeres	Open	20:08	20:18	20:23	20:28
100m	Hombres	Serie 3	20:19	20:29	20:34	20:40
100m	Hombres	Serie 2	20:25	20:35	20:40	20:45
100m	Hombres	Serie 1	20:30	20:40	20:45	20:50
100m	Mujeres	Serie 2	20:32	20:42	20:47	20:55
100m	Mujeres	Serie 1	20:37	20:47	20:52	21:00
110 mv	Hombres	Serie 2	20:45	20:55	21:00	21:10
110 mv	Hombres	Serie 1	20:55	21:05	21:10	21:17
100 mv	Mujeres	Serie 1	21:06	21:16	21:21	21:30
Longitud	Hombres	Federado	21:10	21:20	21:25	21:50
800m	Hombres	Serie 3	21:17	21:27	21:32	21:40
800m	Hombres	Serie 2	21:26	21:36	21:41	21:47
800m	Hombres	Serie 1	21:33	21:43	21:48	21:54
800m	Mujeres	Serie 1	21:40	21:50	21:55	22:01
400m	Hombres	Serie 2	21:47	21:57	22:02	22:08
400m	Hombres	Serie 1	21:53	22:03	22:08	22:13
400m	Mujeres	Serie 1	21:58	22:08	22:13	22:18
400m	Mixto	Master	22:03	22:13	22:18	22:23
1.500m	Hombres	Serie 1	22:08	22:18	22:23	22:30
1.500m	Mujeres	Serie 1	22:15	22:25	22:30	22:37

RETIRADA DE DORSALES

Los atletas participantes podrán recoger los dorsales para esta competición del día 24 y las 2 entradas de Grada General para el Meeting Internacional Madrid 2019 del día 25 en las taquillas que estarán situadas en la esquina de las calles Jesús Maestro y Melquiades Álvarez a partir de las 18h00 del sábado 24 de agosto.

A continuación podrán dirigirse a la instalación dónde podrán calentarse en la zona de calentamiento desde dónde acudirán a la Cámara de Llamadas situada en la planta más baja a la hora fijada en esta circular. Desde la Cámara de Llamadas serán conducidos por un juez hasta la zona de competición.

Los entrenadores de los atletas con licencia nacional de entrenador de atletismo podrán retirar su Acreditación en las taquillas previa presentación de la licencia.

La Instalación dispone de vestuarios, duchas, guardarropa, etc.

Los acompañantes tienen el acceso libre a la instalación en esta competición.

Las estaciones de metro más cercanas son Islas Filipinas a 400 metros, Guzmán el Bueno a 800m y Ríos Rosas a 1km

La lista de Atletas admitido se encuentra publicada en la página de la RFEA www.rfea.es

Toda la información en la página www.rfea.es y en el correo fmarquina@rfea.es

Madrid, 20 de agosto de 2019

VºBº

SECRETARIA GENERAL

Carlota Castrejana
(en el original)

DIRECTOR COMPETICIONES Y ORGANIZACIONES

José Luis de Carlos
(en el original)

DIRECTOR DE COMPETICIÓN

Anacleto Jimenez
(en el original)

En cumplimiento del RGD UE 2016 679, le informamos que los datos tratados forman parte del Registro de Actividades de Tratamiento cuyo responsable es la Real Federación Española de Atletismo, que los mismos se utilizan con la base jurídica del interés legítimo del responsable en cumplimiento de los artículo 33.2 de la Ley 10/1990 del Deporte, artículo 5.1 del Real Decreto 1835/1991 sobre Federaciones Deportivas Españolas; la finalidad del tratamiento es la convocatoria de los deportistas, miembros del cuerpo técnico y oficiales los datos se conservaran para el desarrollo de las funciones legítimas de la RFEA, siendo por plazo indefinido y que puede ejercer sus derechos de Acceso, rectificación, supresión y limitación del tratamiento en el correo electrónico de la RFEA privacidadrfea@rfea.es. Así mismo les informamos que los datos se publicaran en los medios corporativos de la RFEA de Atletismo, no pudiéndose utilizar los mismos por personas o entidades diferentes a la RFEA y con fines distintos a los establecidos. La RFEA no autoriza la reproducción del documento, en caso contrario la entidad que lo descargue o utilice para otros fines actuara como responsable de tratamiento del mismo.

Socio Patrocinador RFEA:



Patrocinador Principal RFEA:



Patrocinadores Oficiales RFEA:



Proveedores Oficiales RFEA:




Instituciones RFEA:



1 Acceso Sábado

2 Acceso organización

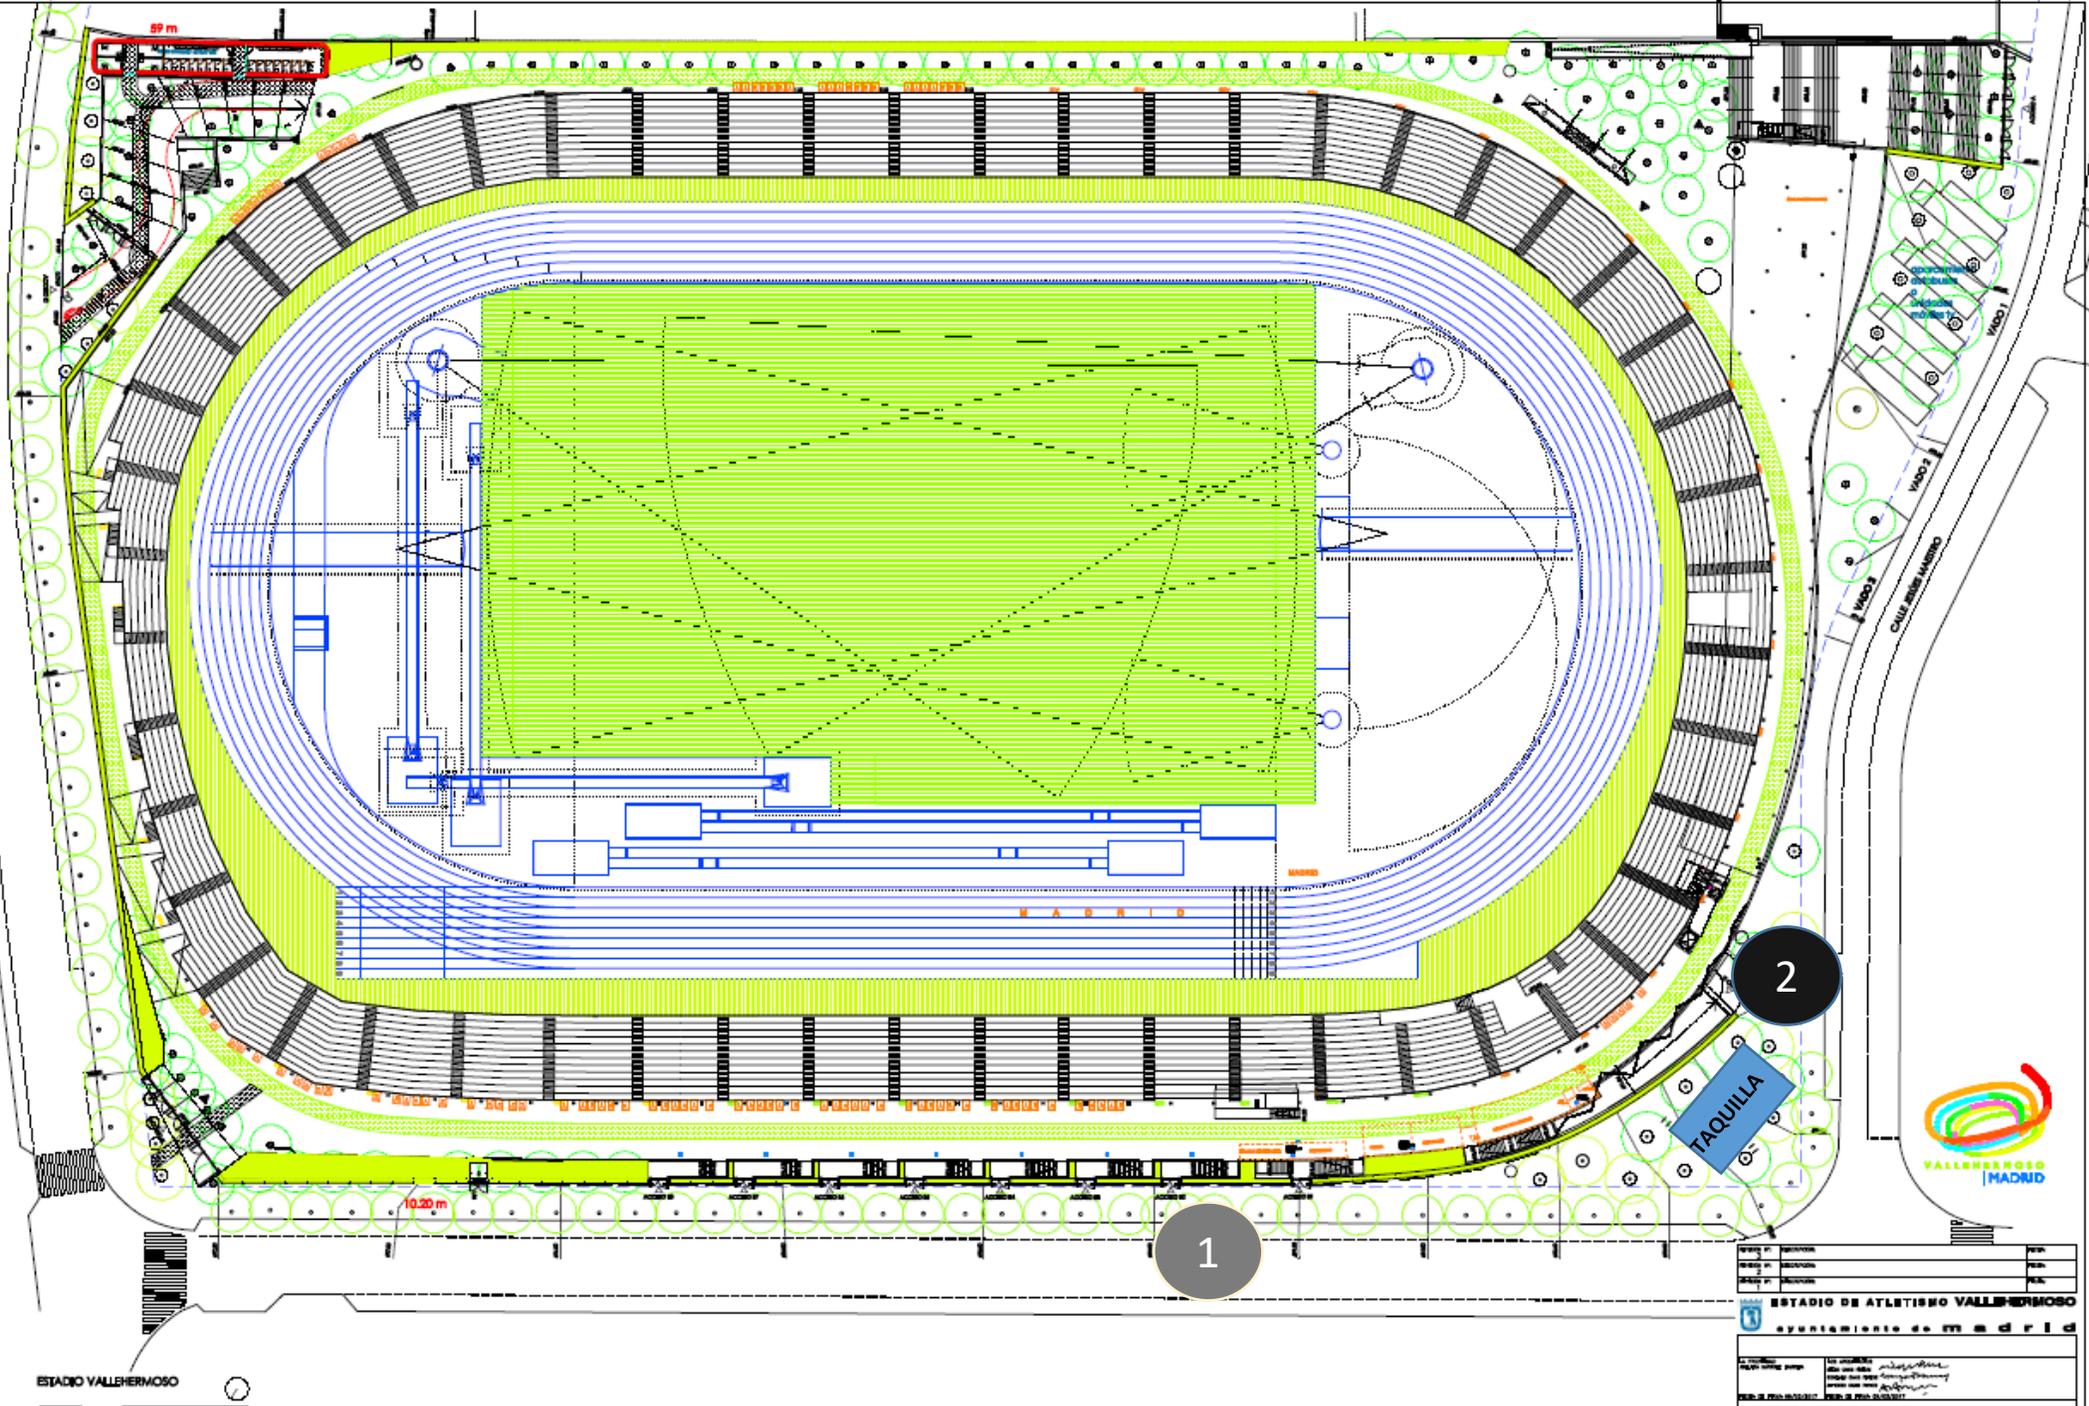

ESTADIO VALLEDHERMOSO

2

TAQUILLA

1

ESTADIO DE ATLETISMO VALLEDHERMOSO	
ayuntamiento de madrid	
PROYECTO DE EJECUCION	PLANO DE SITUACION
FECHA: 10/05/2011	ESCALA: 1:500
PROYECTISTA: [Logo]	PROYECTO: [Logo]

Recorrido hacia Cámara de llamadas

BAJADA DE CALENTAMIENTO A ZONA DE GRADAS

M A D R I D


MADRID

PABELLON INTERMUNICIPAL CUENCA
171 m2

VADO


Acceso modulo calentamiento

1

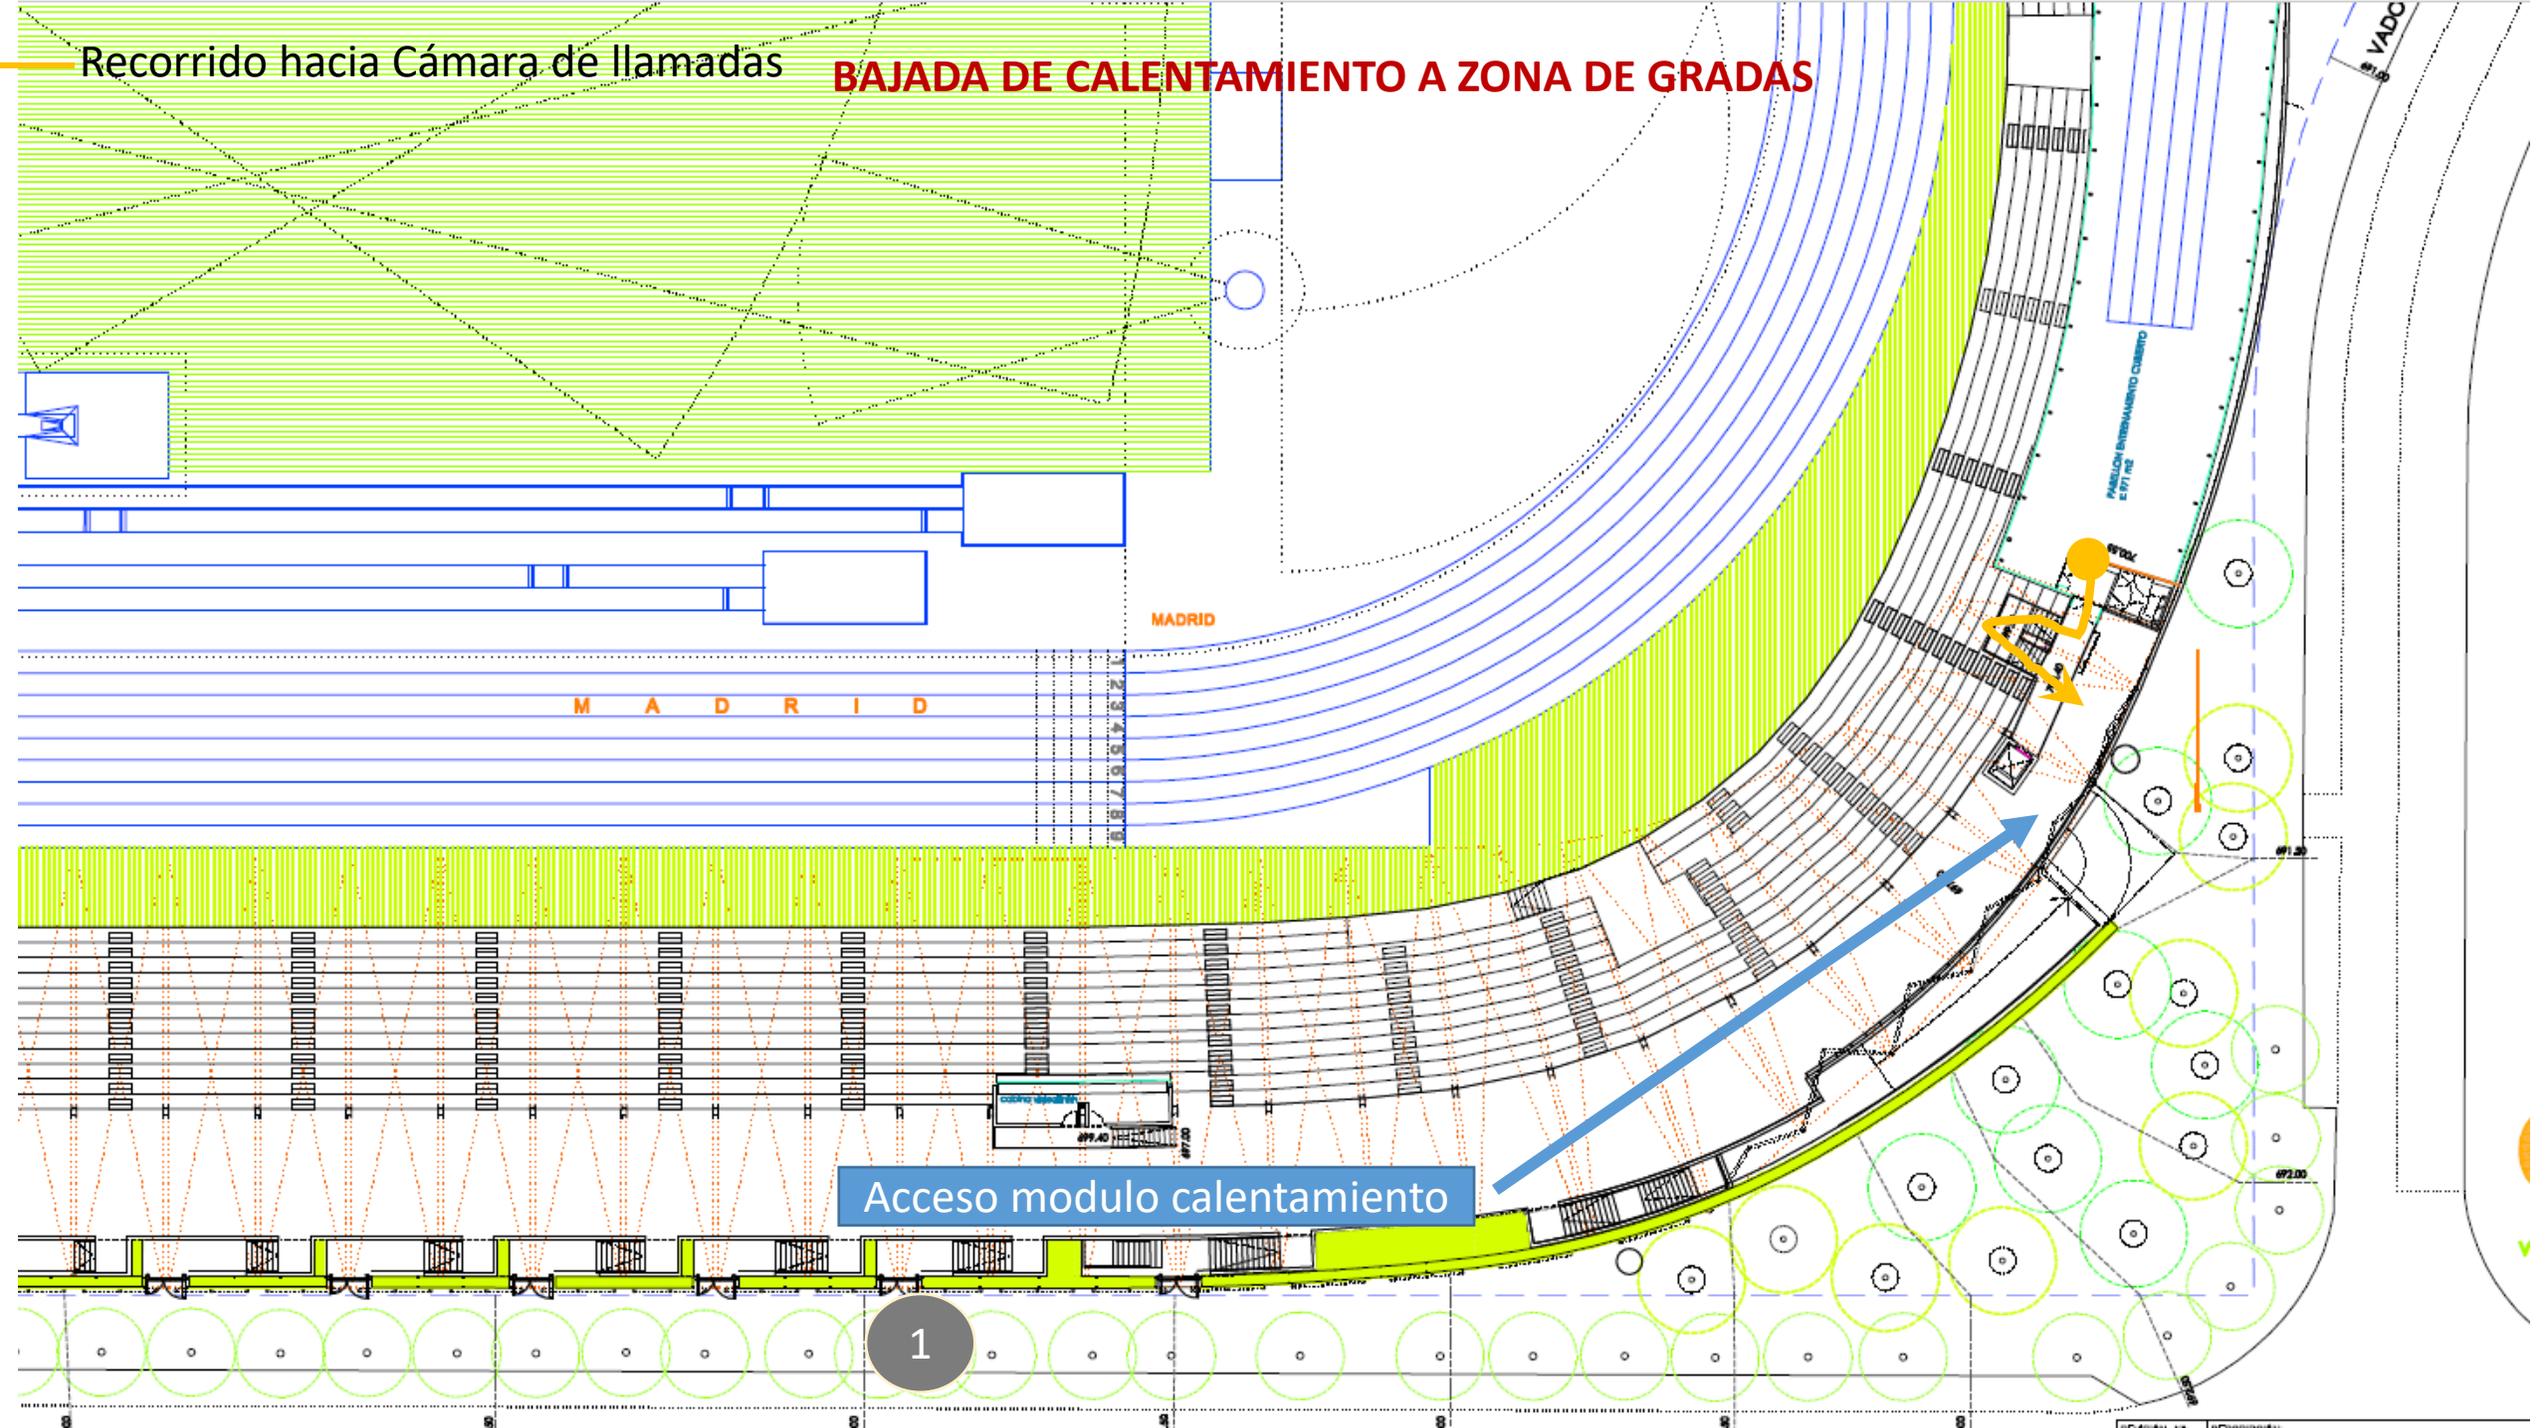

NIVEL ZONA DE GRADAS TRAYECTO A CAMARA DE LLAMADAS

- Salida atletas
- Recorrido hacia Cámara de llamadas
- Vallas hacia C. Llamadas

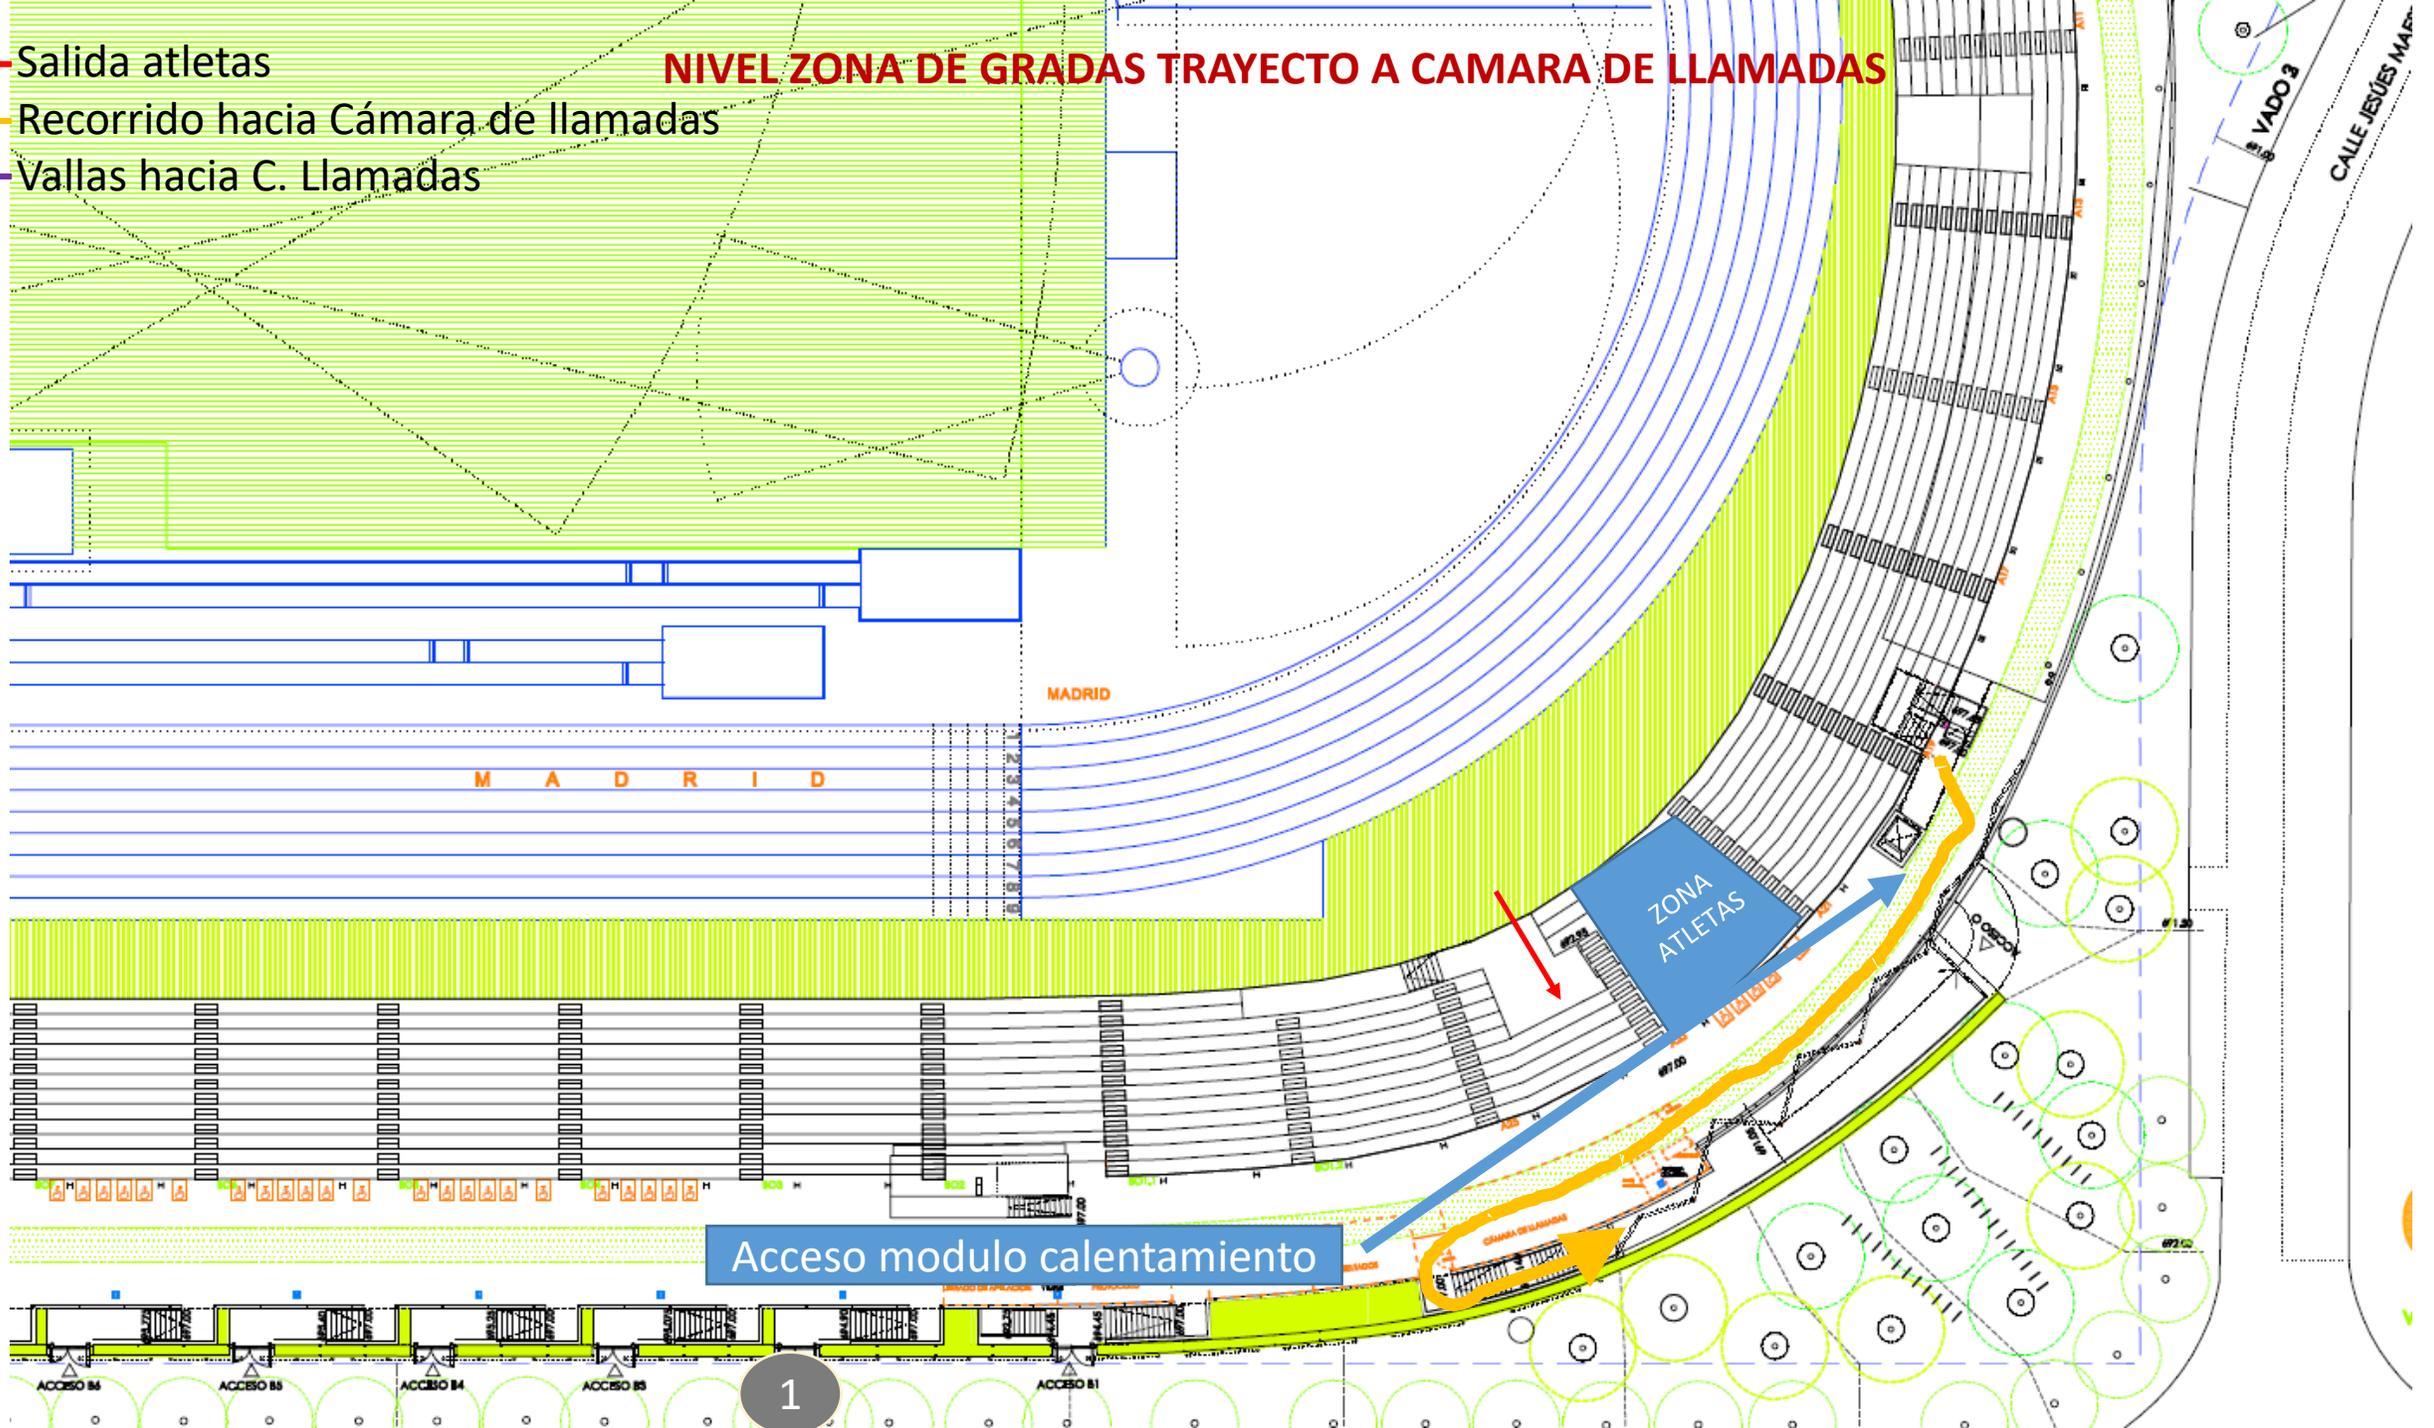

Acceso modulo calentamiento

- Salida atletas
- Recorrido hacia Cámara de Llamadas
- Vallas hacia C. Llamadas

NIVEL ZONA DE PISTA

